


廊下 (3)

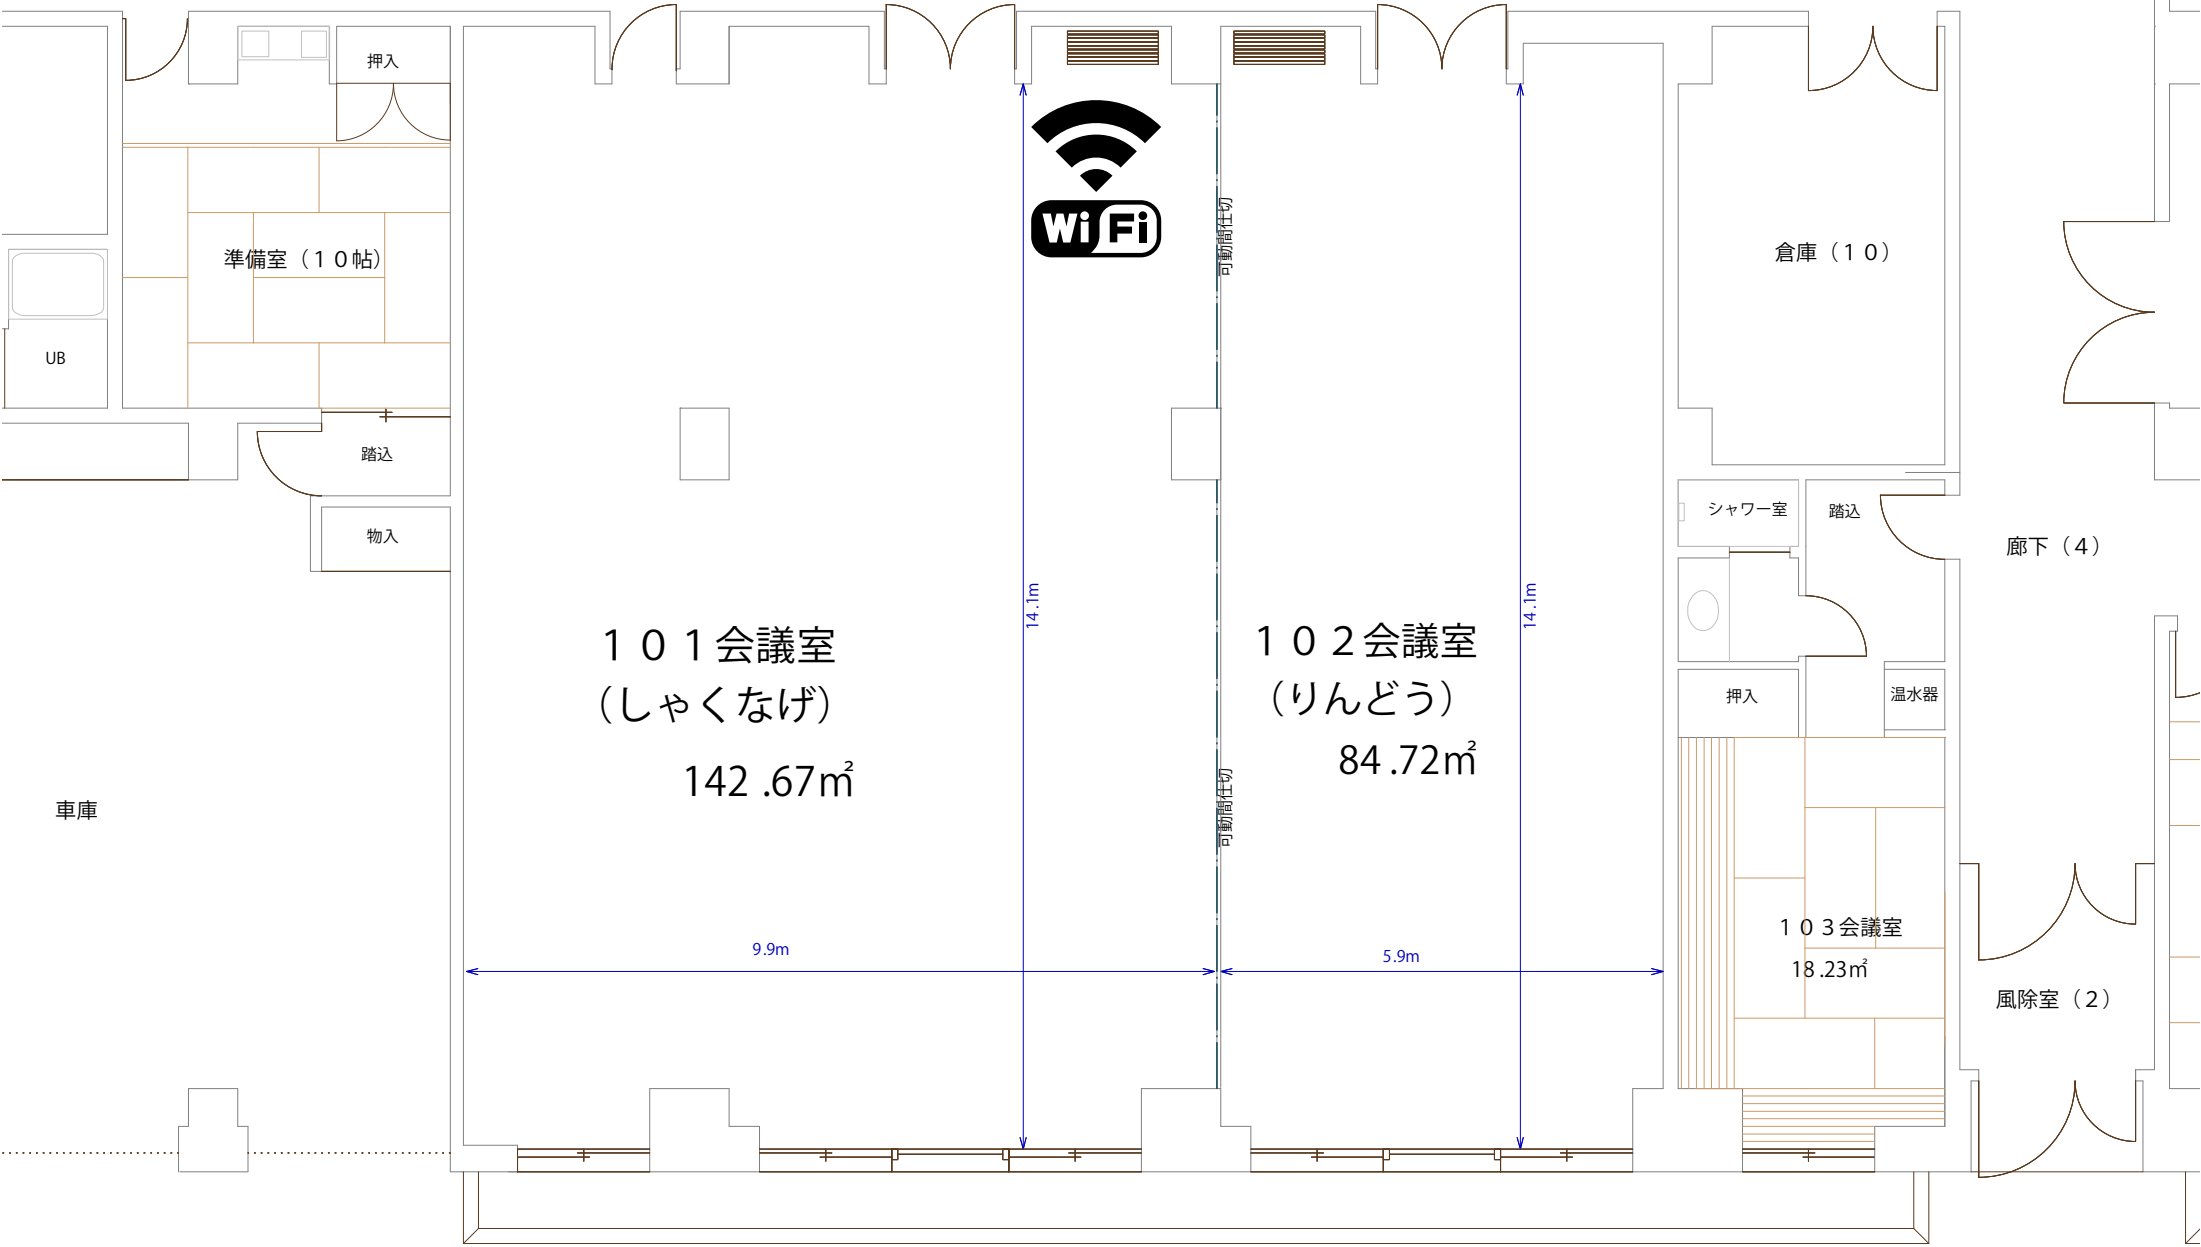

会議室 しゃくなげ・りんどう 平面図 (分割利用時) 縮尺1/100 印刷サイズ A4